



Blick von Hs.-Nr. 26 Rtg. Zwickauer Mulde




Blick von Fl.-St. 564/1 Rtg. Zwickauer Mulde




Blick von Lunzenauer Straße Rtg. Zwickauer Mulde

Schnitt 1-1

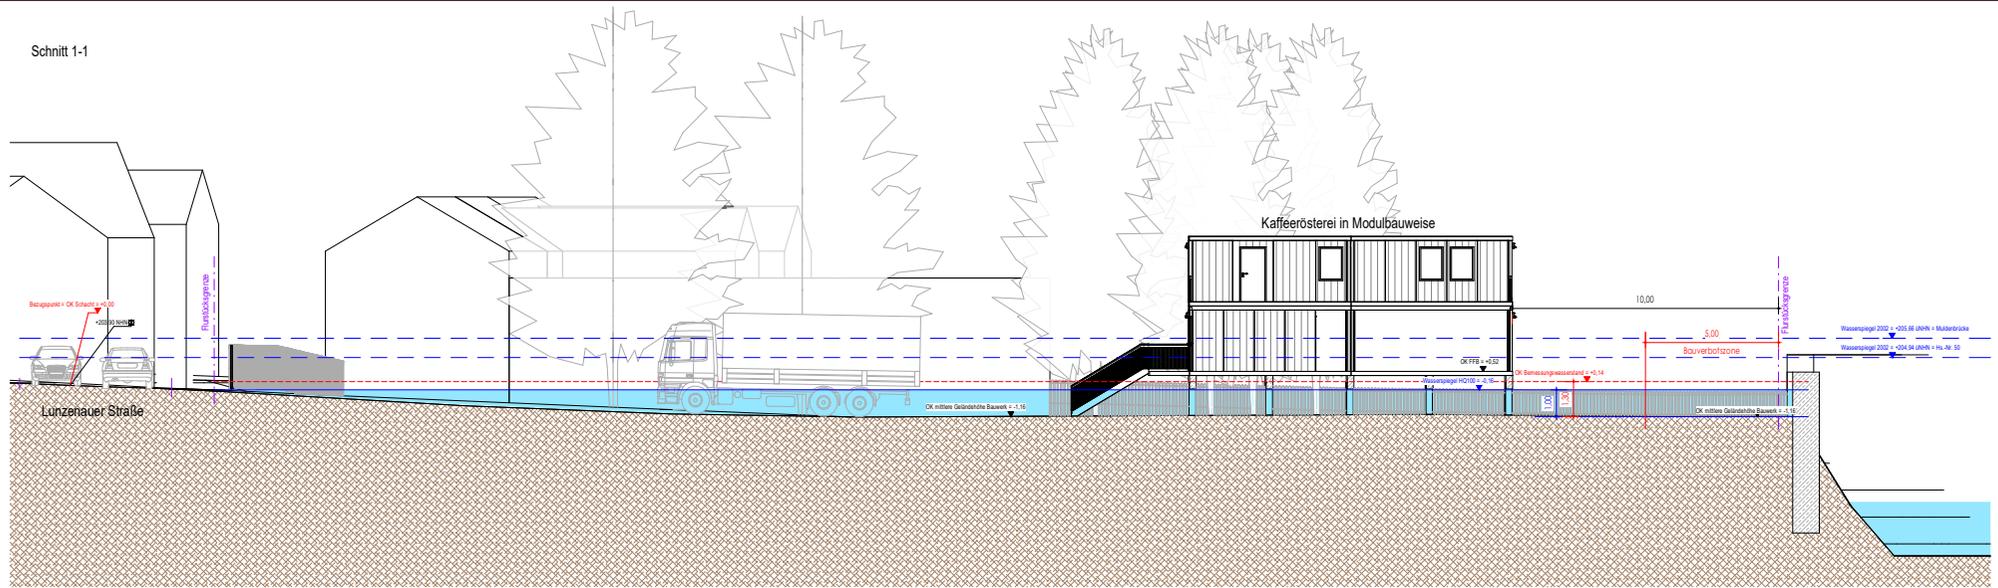

Schnitt 2-2

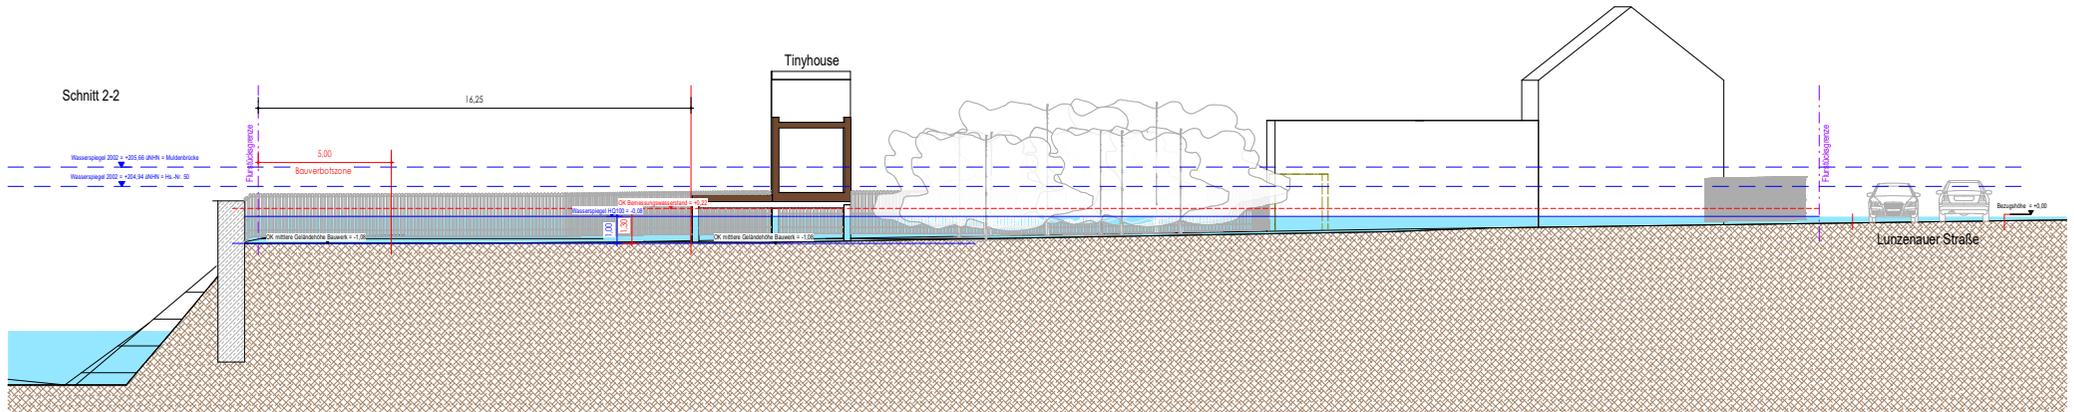

Schnitt 3-3



GRUNDLAGEN		Architekt SPH 1
Für diese Zeichnung behalten wir uns alle Rechte vor. Sie darf ohne unsere schriftliche Zustimmung weder vervielfältigt noch Dritten zugänglich gemacht werden.		Planungsdatum 27.03.2024
Auftraggeber Stadt of the GmbH Mühlgraben 10 09522 Penzig	Entwurf UHLICH INGENIEURE UG Mühlgraben 10 09522 Penzig	Projekt Entlang einer modernen Kaffeerösterei und eines Tinyhouses Lunzenauer Straße 28-34 09522 Penzig
Maßstab 1:100 Blatt GE-3	Datum 2023.02.09	Blatt 1:100 Blatt GE-3

Geländehöhen wurden aus dem Geoportal Sachsenatlas verwendet!